



RZUT PIWNIC




RZUT PARTERU

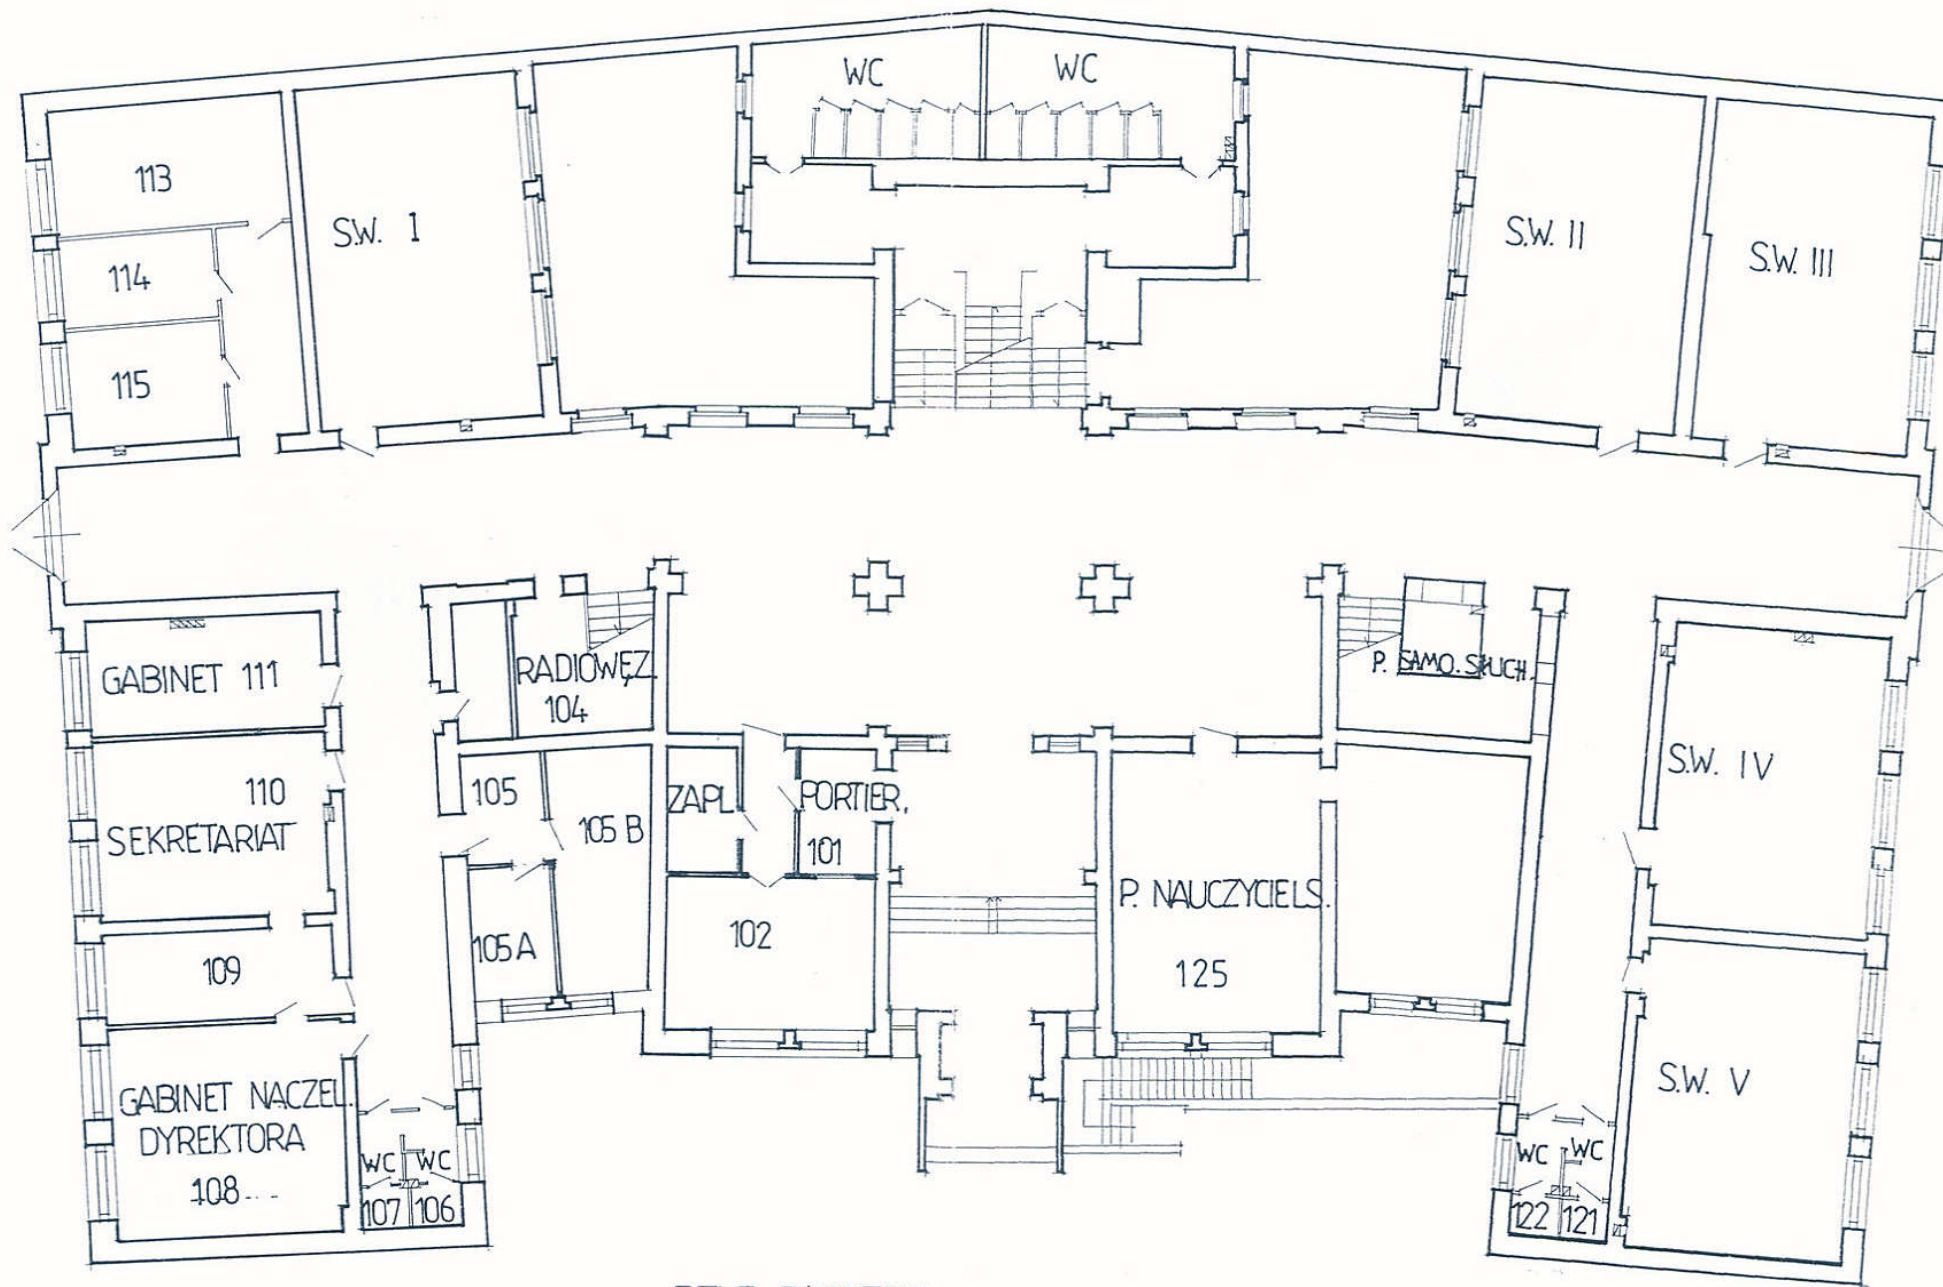

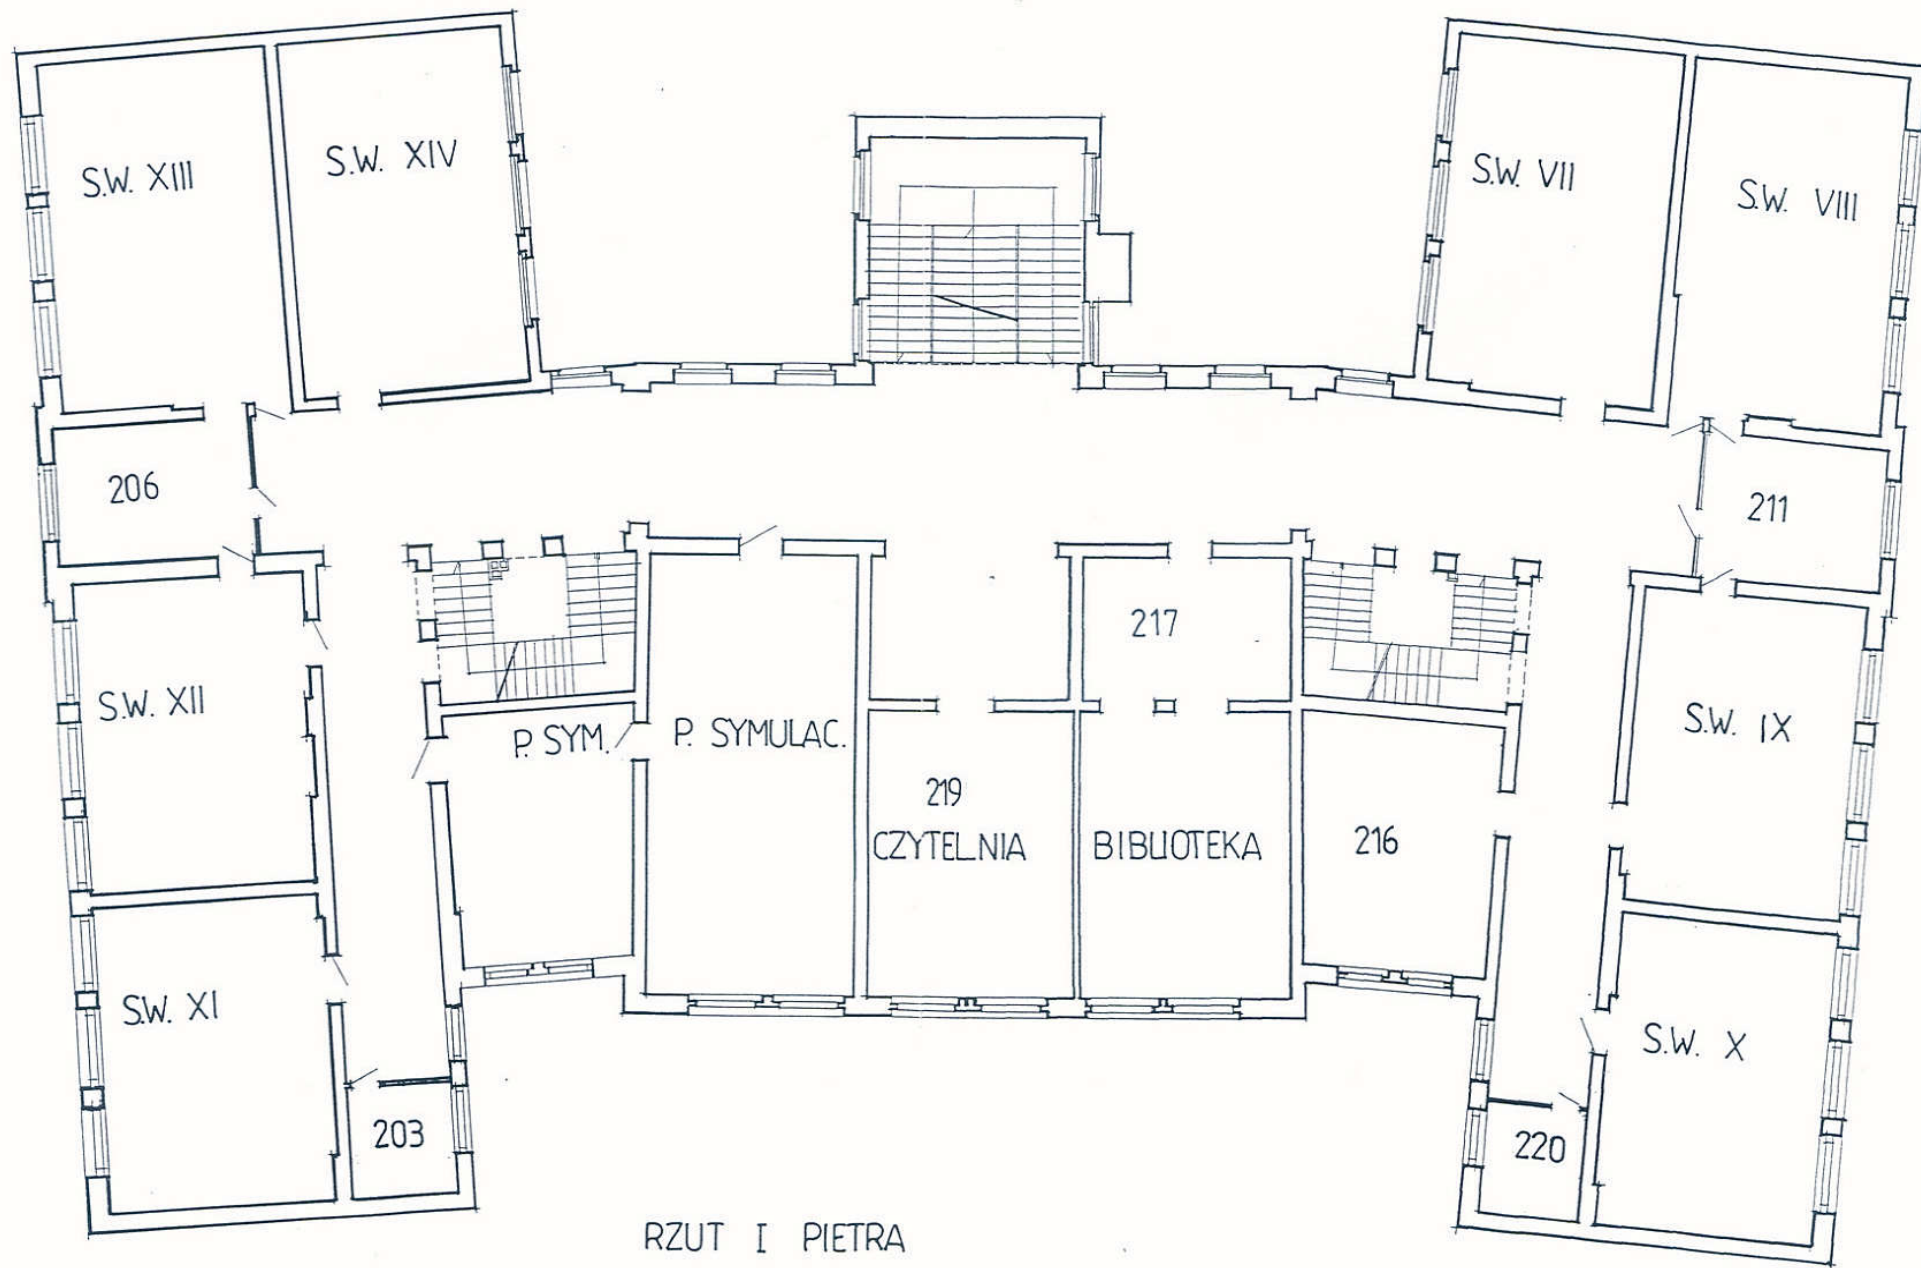

RZUT I PIETRA

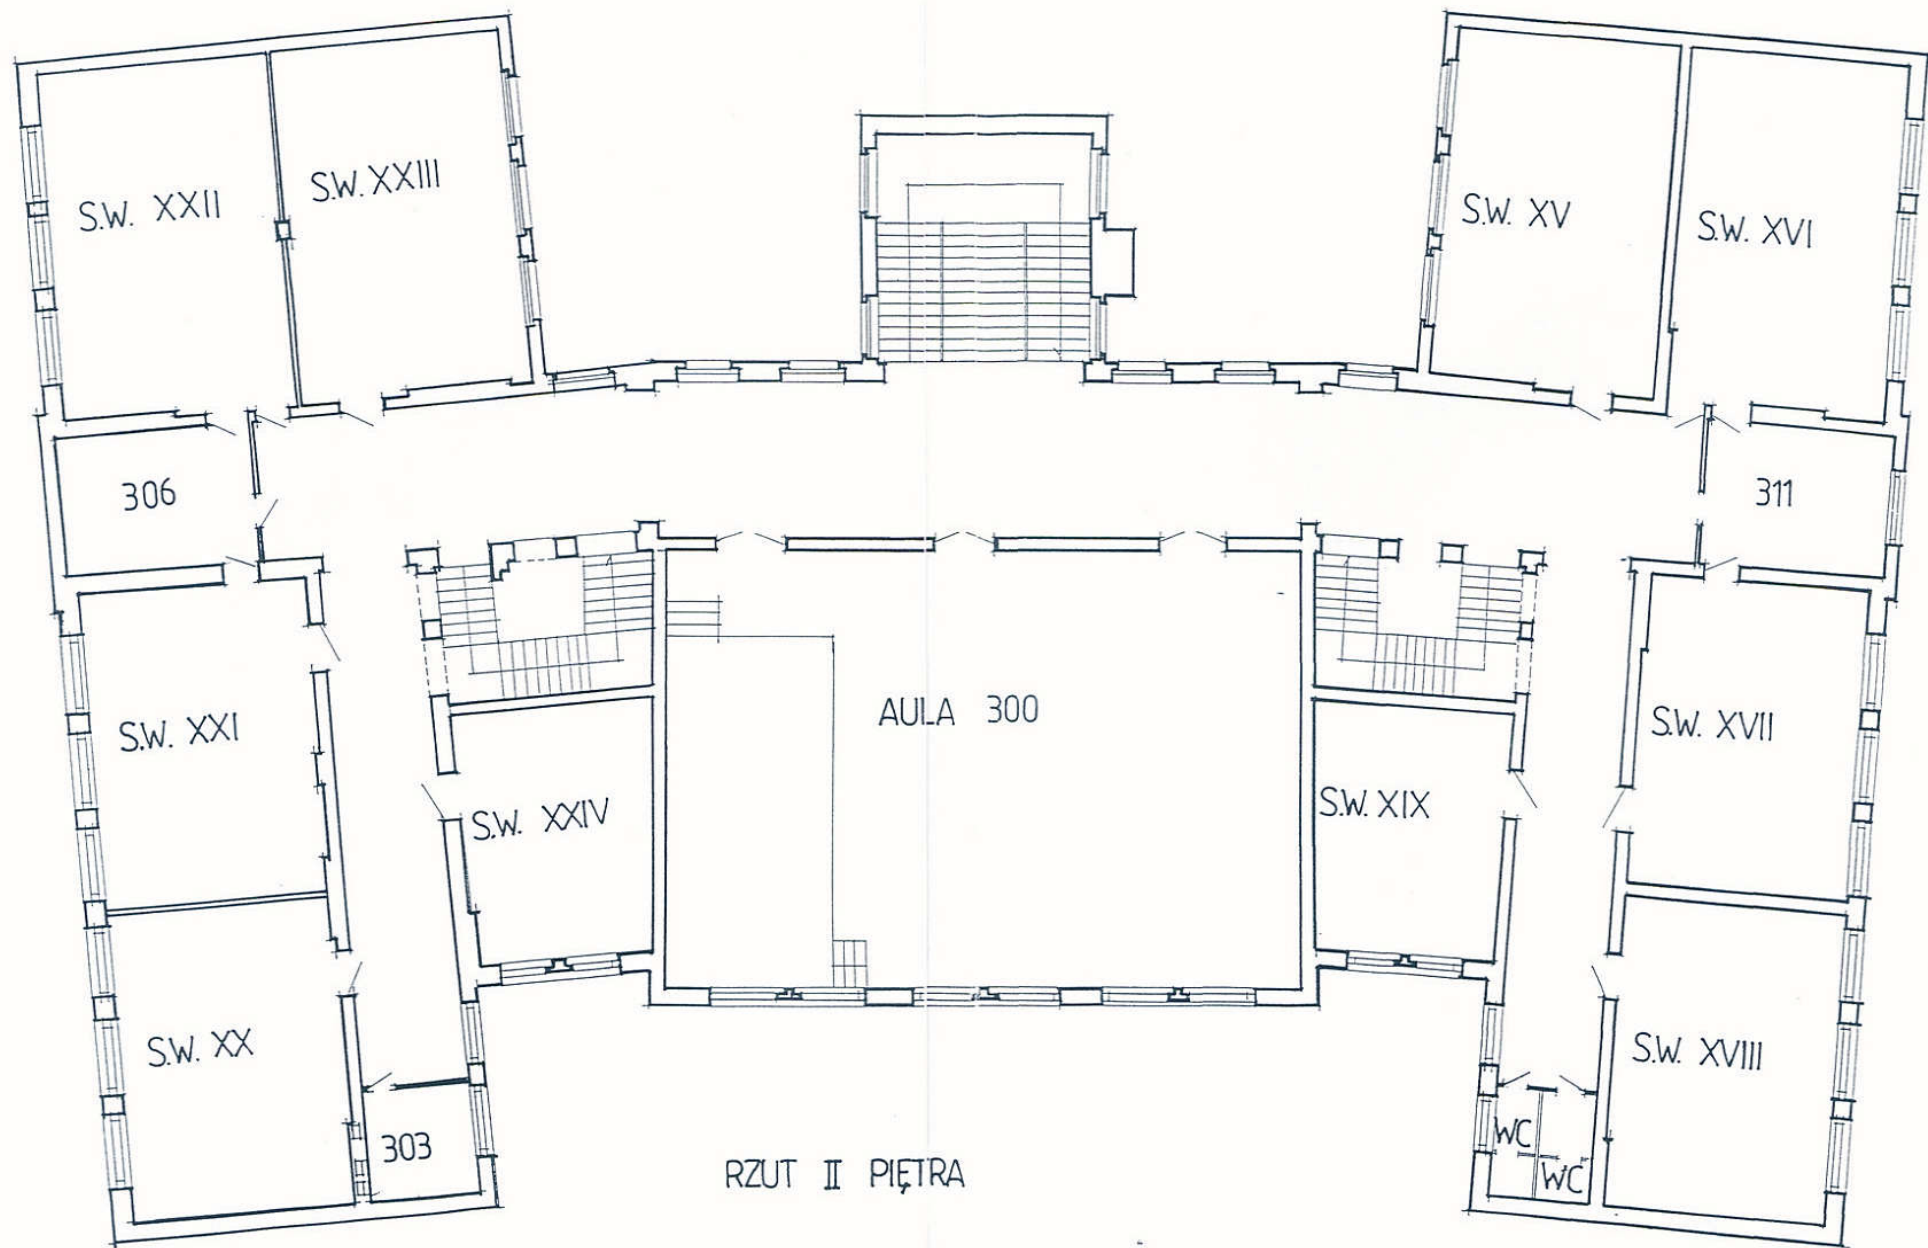

RZUT II PIĘTRA